



EG

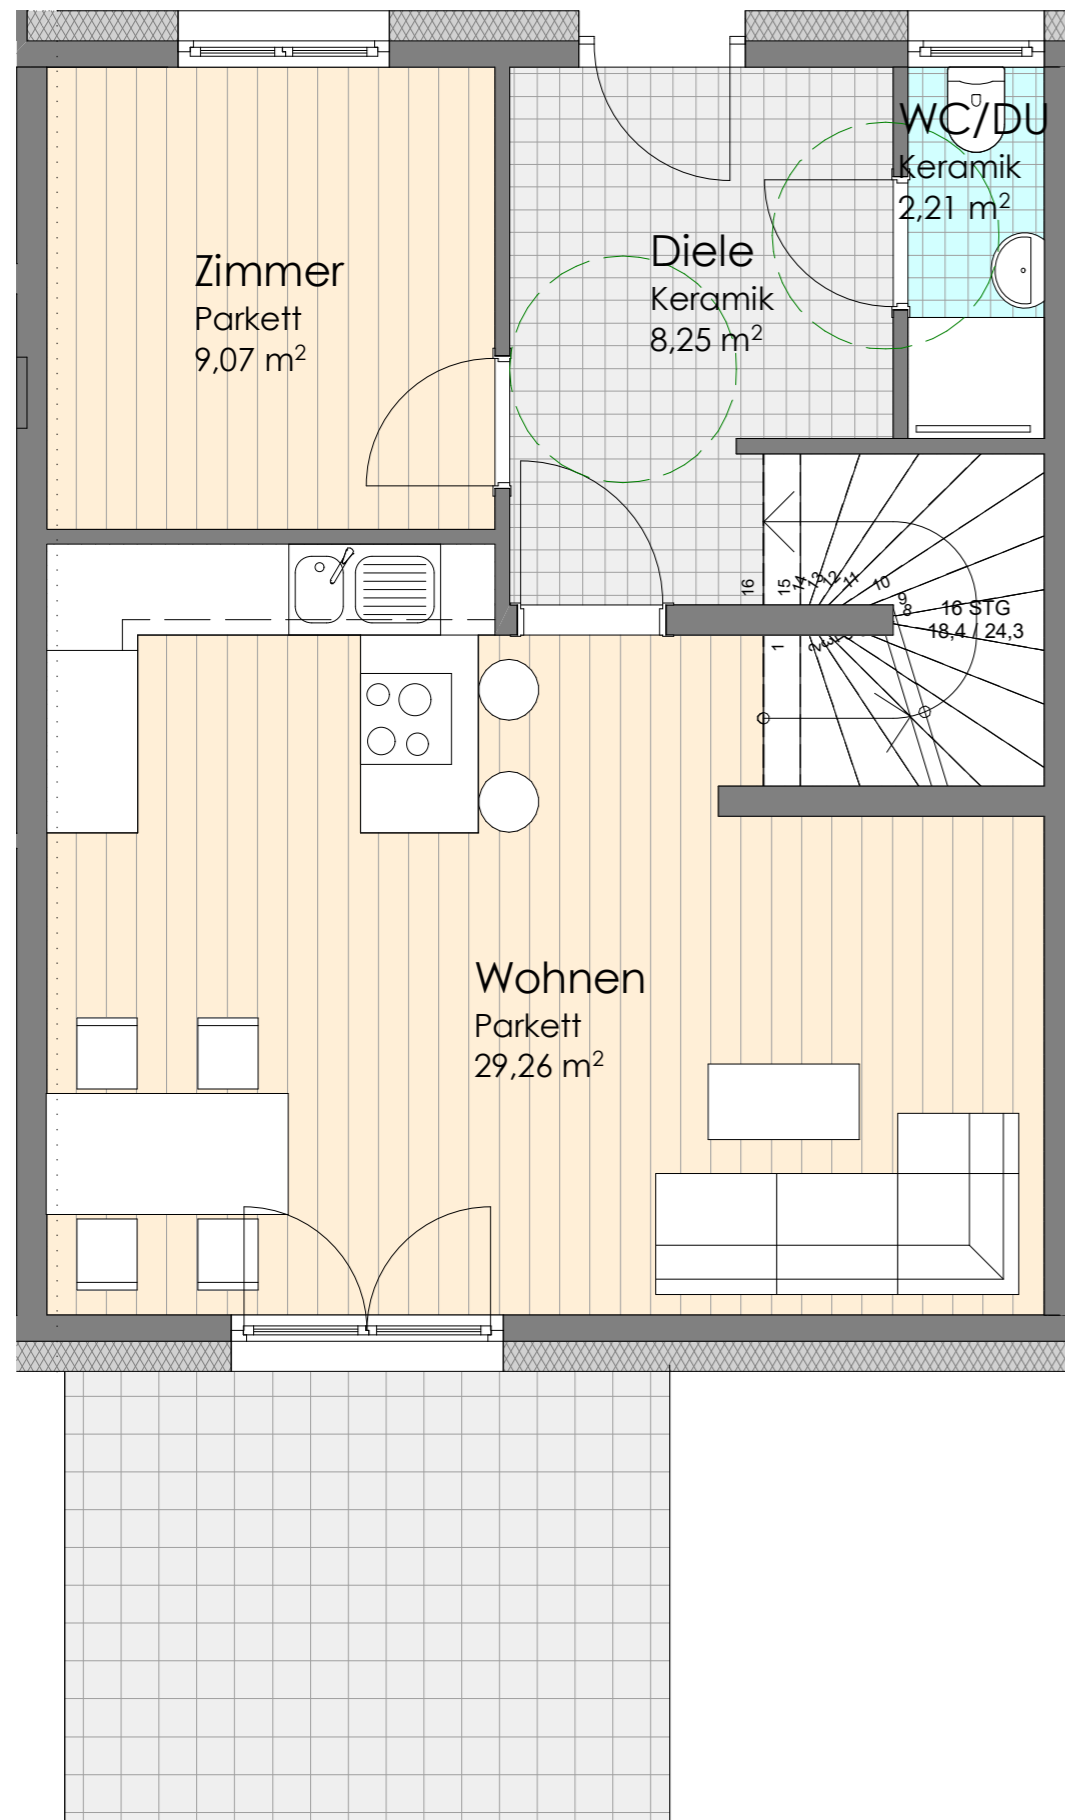

OG

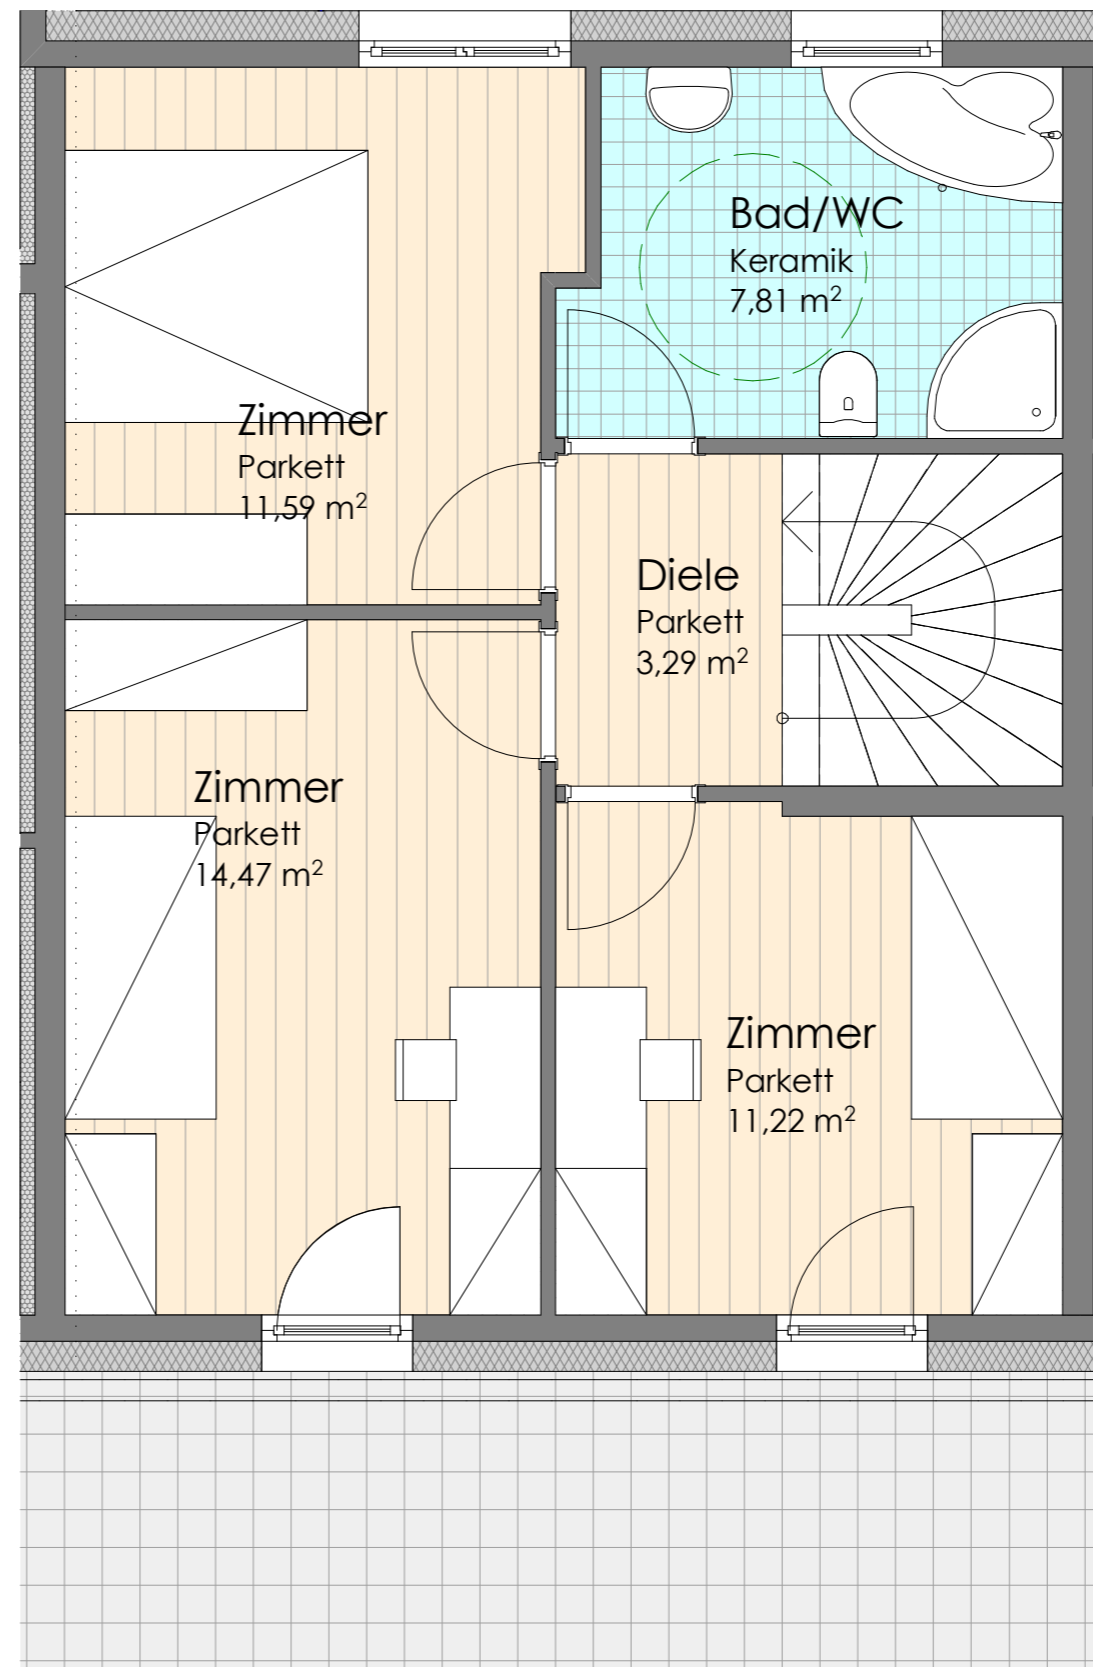

WOHNUNGSPLAN

Mehrfamilienwohnhaus Zell am Moos / Haslau
in der KG 50112

TOP 2 Nutzfläche: 97,17m² Keller: 25,25 m²

Grundstück	Datum	Mastab	ProjektNr./PlanNr.
1408/2 EZ 146	13.8.2018	1:50	NH001/0605



FN Immo GmbH
 Jeritzastraße 73a
 A-4866 Unterach am Attersee
 Tel +43 664 88506403
 neuhoferh@fnprofile.com