


LEGENDE:

- Grundstücksgrenze
- Bestand
- Mauer
- Leistenstein
- Zaun
- Zaunmauer
- Hecke
- Dachtraufe, First
- Geländekante
- Grenzzeichen
- Nutzungsarten
- Schächte
- Wasserschieber
- Verkehrszeichen
- Detailpunkt mit Höhe
- Polygonpunkt
- Böschung


x=309325.00
y=1150.00

LN

1408/6

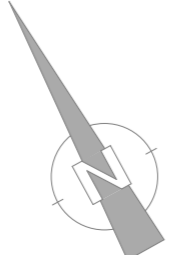

aus der digitalen
Luftaufnahme

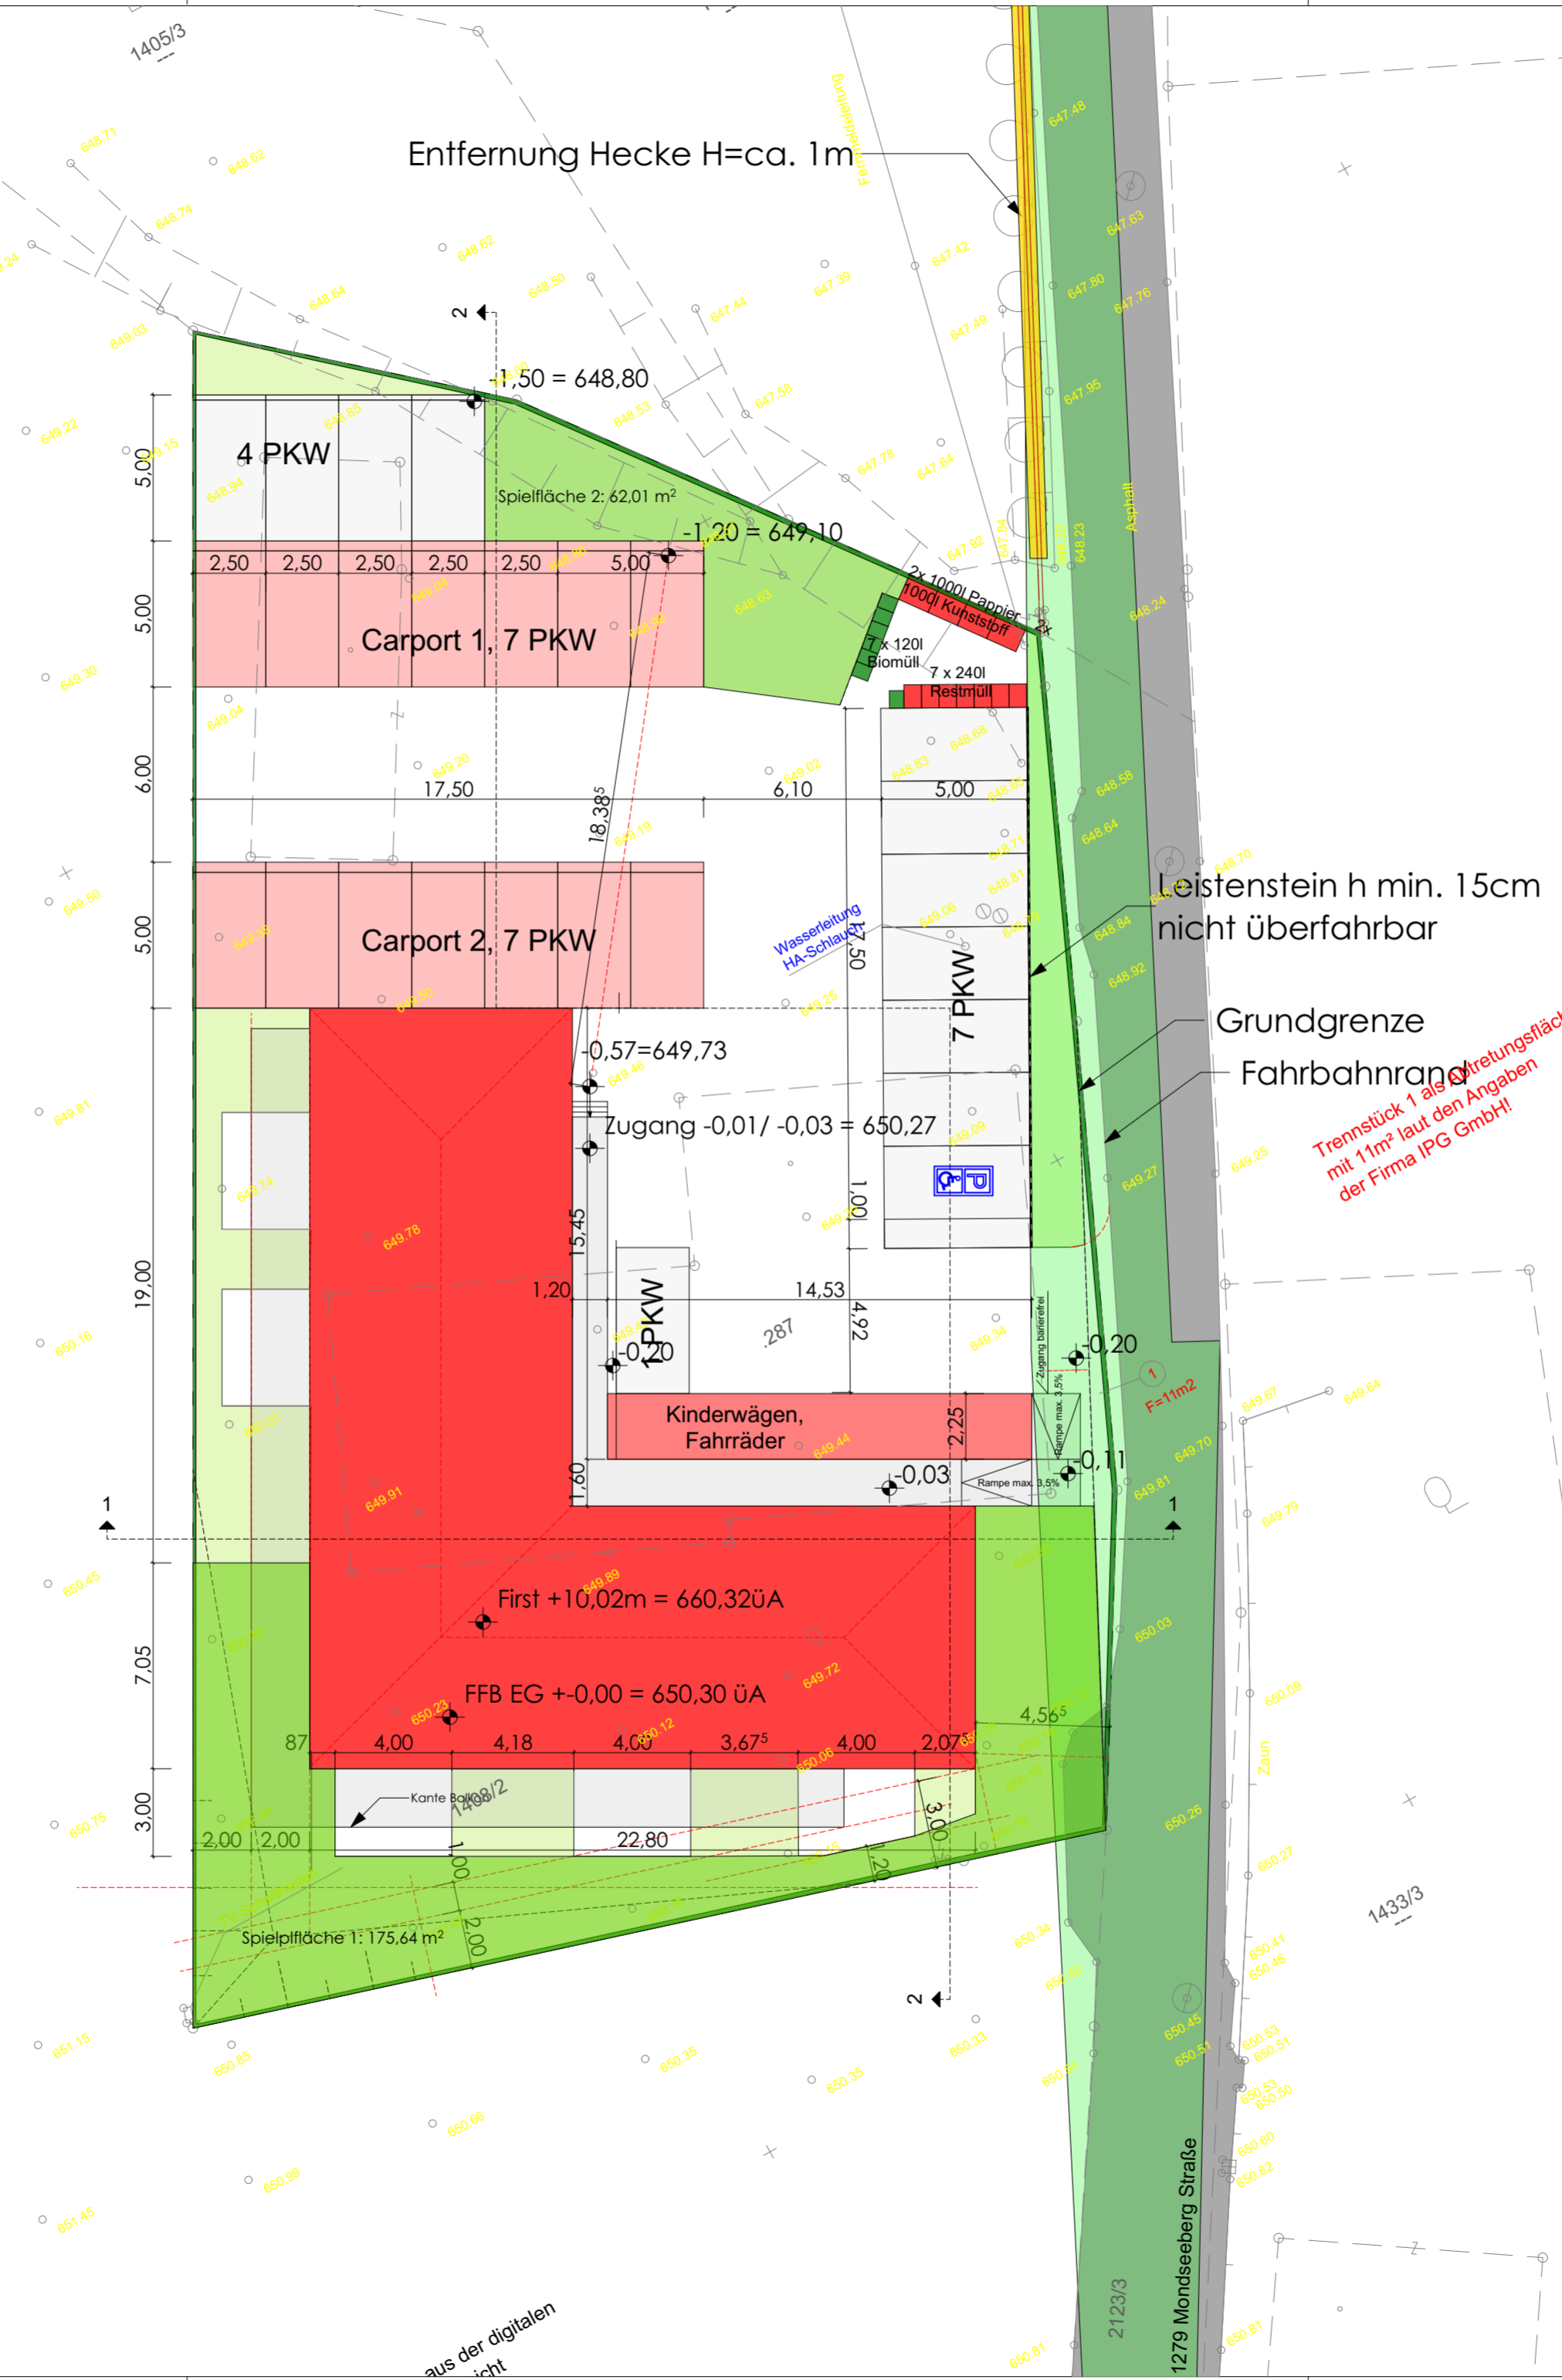

Entfernung Hecke H=ca. 1m

Leistenstein h min. 15cm
nicht überfahrbar

Grundgrenze

Fahrbahnrand

Trennstück 1 als Abstreifungsfläche
mit 11m² laut den Angaben
der Firma IPG GmbH!

EINREICHUNG

Mehrfamilienwohnhaus Zell am Moos / Haslau
in der KG 50112

Lageplan 200

Grundstück 1408/2 EZ 146	Datum 18.5.2018	Mastab 1:200	ProjektNr./PlanNr. NH001/0302
-----------------------------	--------------------	-----------------	----------------------------------

ipg IPG Projektierungs & Baurealisierungs GmbH
 Johnweg 6 A-5020 Salzburg
 Tel +43-662-829199 Fax -12
 office@ipg.co.at